



LE RÉMINISCENCE


ANTIBES-JUAN-LES-PINS

39 Avenue de Cannes
06160 Antibes

R+2

206 - T2


Salon - Cuisine - Hall	22.92 m ²
Chambre	13.59 m ²
SDE + WC	5.70 m ²
TOTAL	42.21 m²
Balcon	9.92 m ²

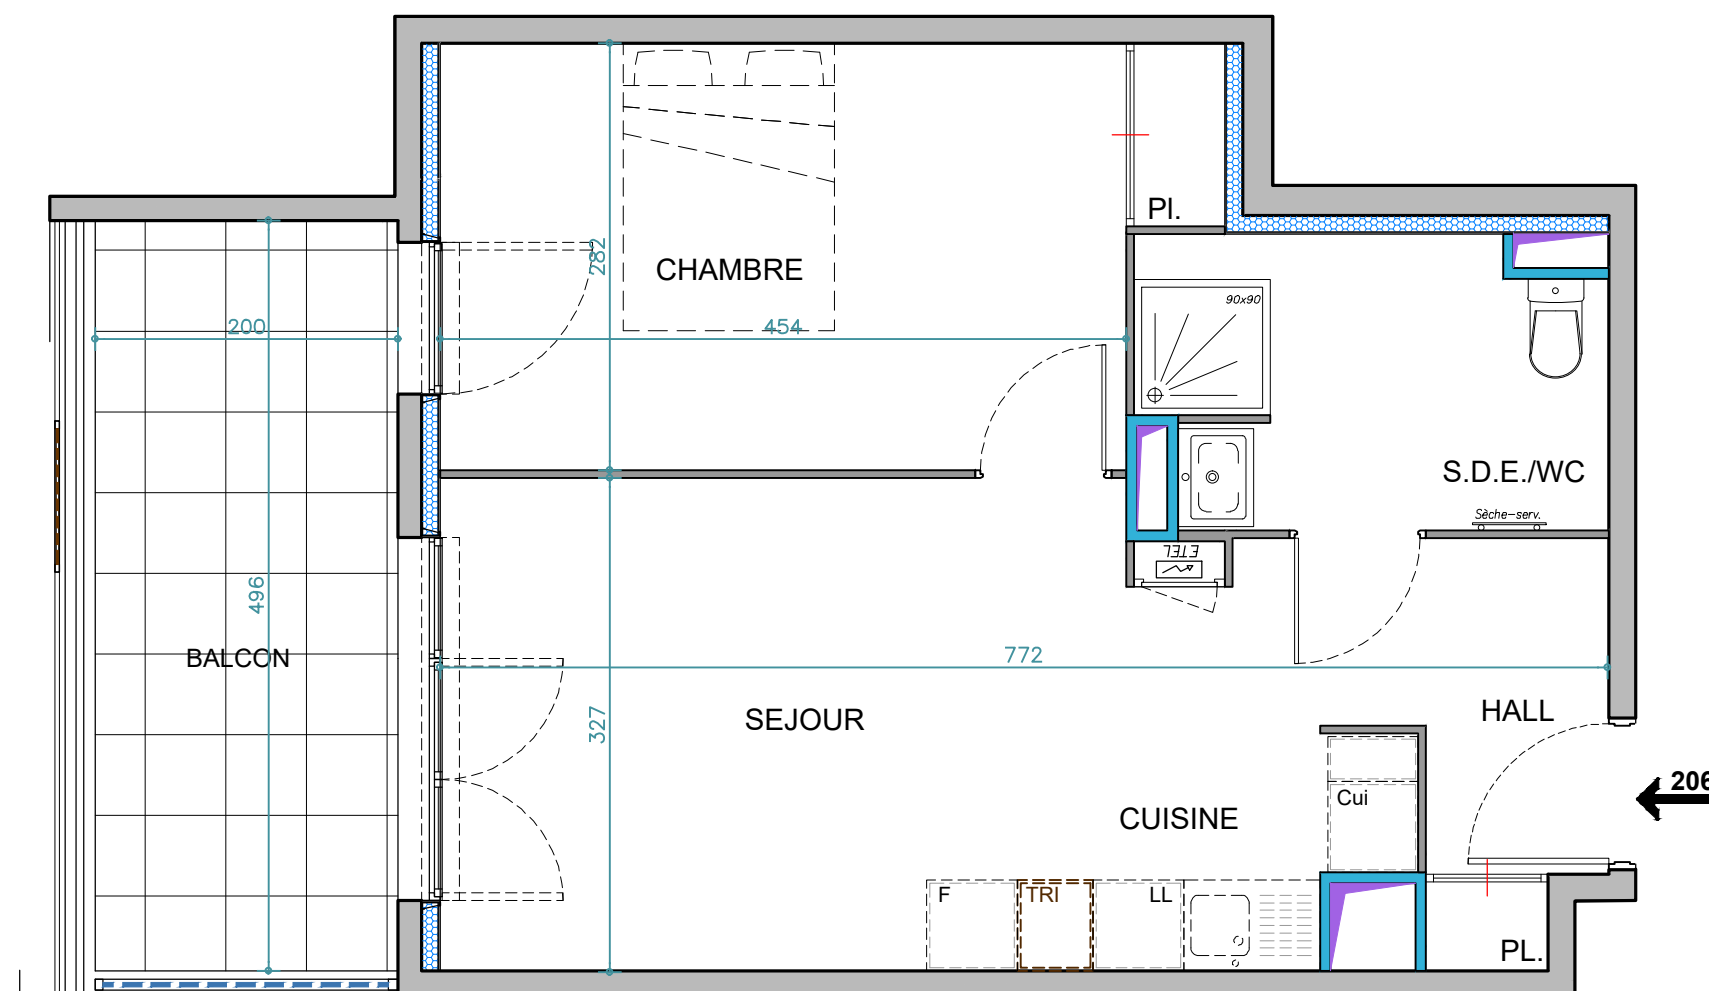

LEGENDE

La surface des pièces comprend la surface des placards.
Fen : Fenêtre sur allège; PF : Porte Fenêtre
CF : Cloison Fusible

NOTA : La disposition des équipements est donnée à titre indicatif. La société se réserve le droit d'apporter à ce plan des modifications dues à des impératifs d'ordre technique ou administratif. Les surfaces ainsi que les cotations indiquées sont susceptibles de subir de légères variations. Tous les éléments représentés en pointillés sont donnés à titre indicatif. Les retombées de poutres, soffites et faux plafond ne figurent pas sur ce plan

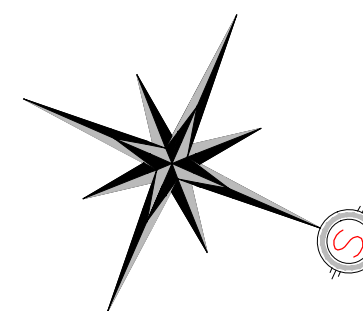

SAGEC

INDICE

02 décembre 2022

